



平成16年度 浅川 河川改修工事 施工箇所


位置図

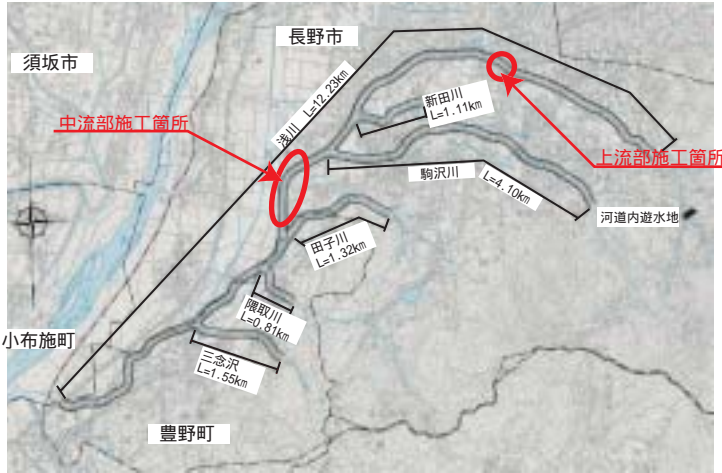


上流部横断面図

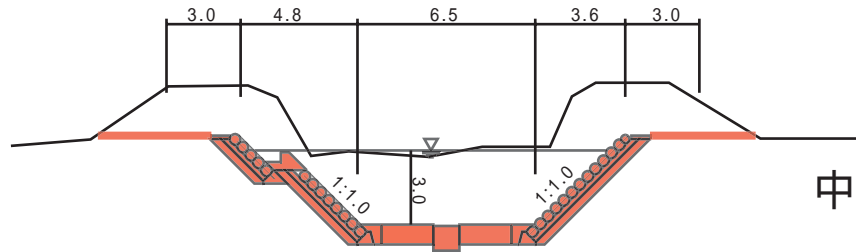

中流部横断面図

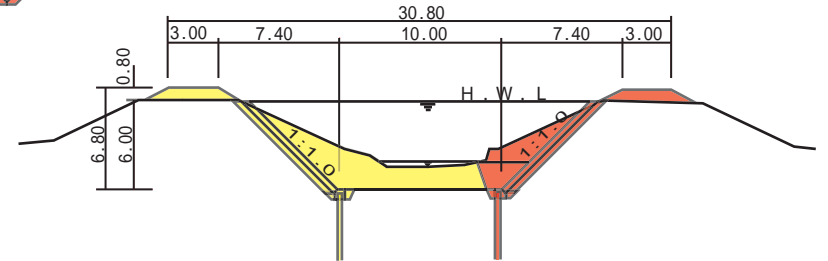

平面図

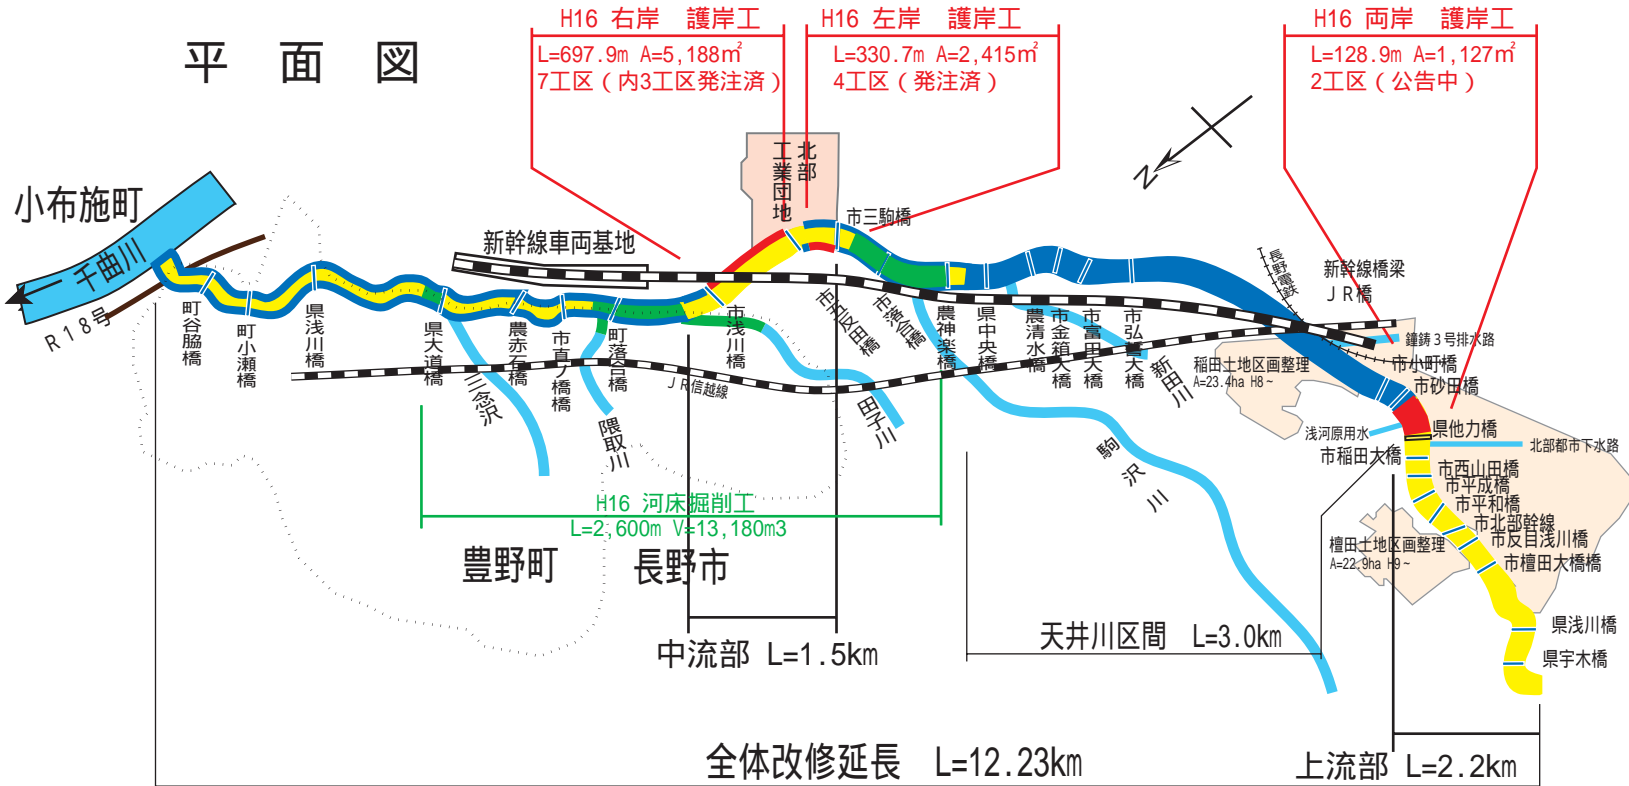

凡例	
改修済	
H16年度計画(改修)	
H16年度計画(掘削)	
H17年度以降残	