

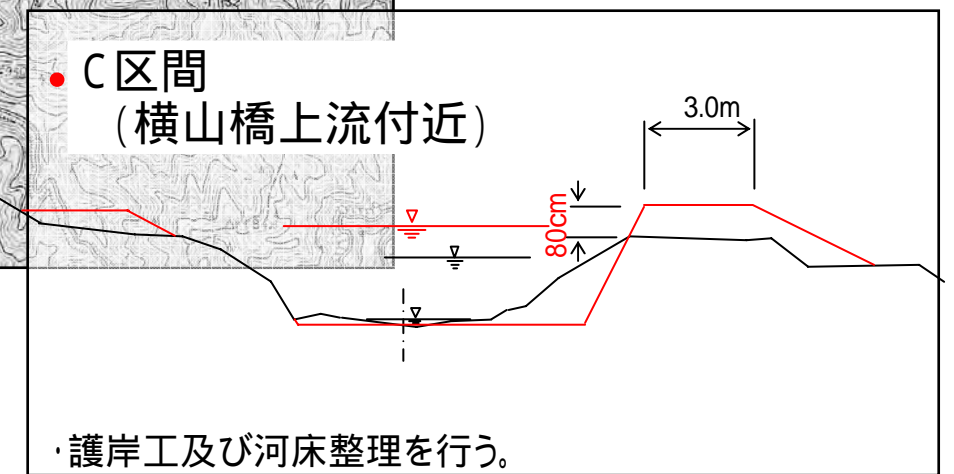
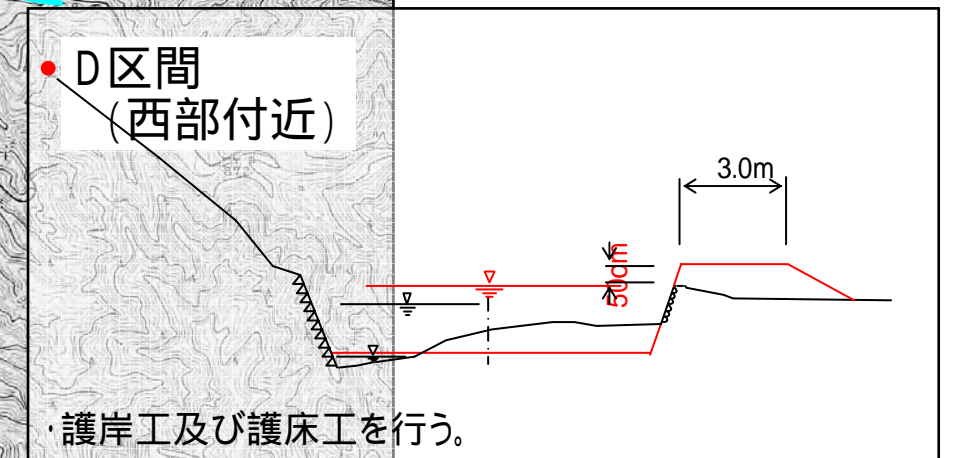


郷土沢川(芦部川)河川改修【修正案】概要図

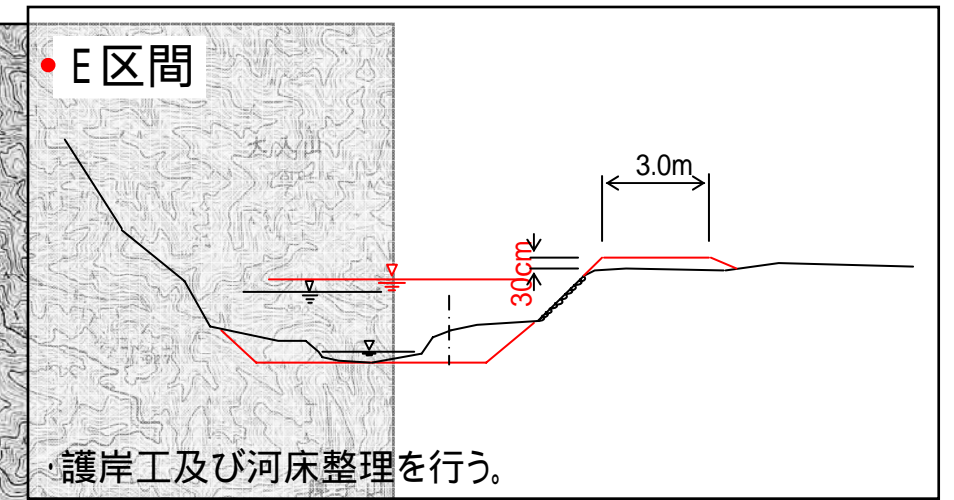

● A区間

青：原案
緑：修正案【赤：当面の対応】

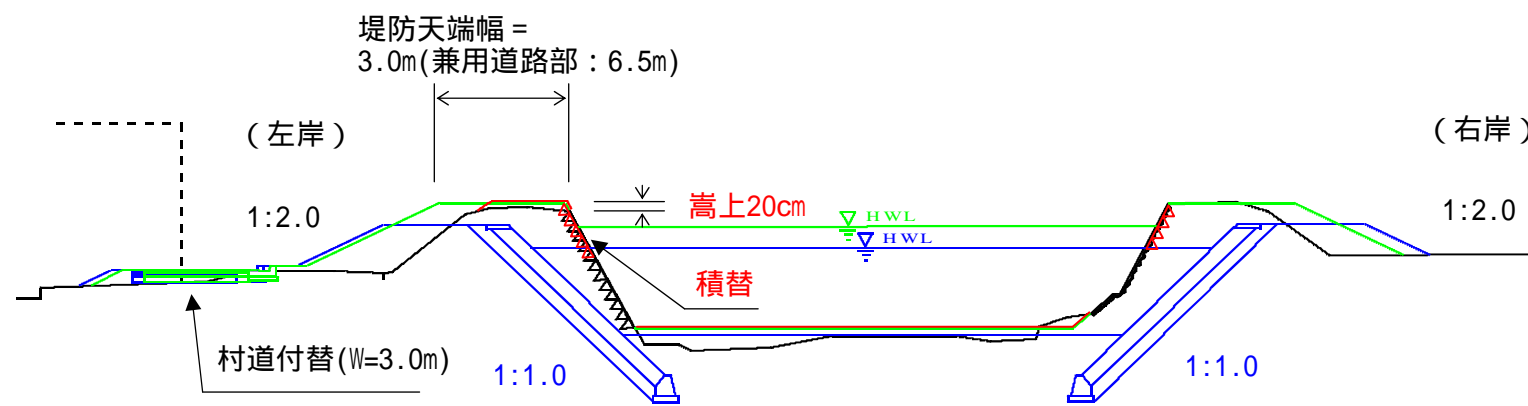

護岸勾配を5分から1割へ引堤する。の高上げ、老朽化部の積替え及び河床整理を行う。

● B区間 (金山付近)

